




**PLANTA BAIXA:**  
 ÁREA CONSTRUÍDA: 288,02 M<sup>2</sup>  
 ESCALA: 1/50

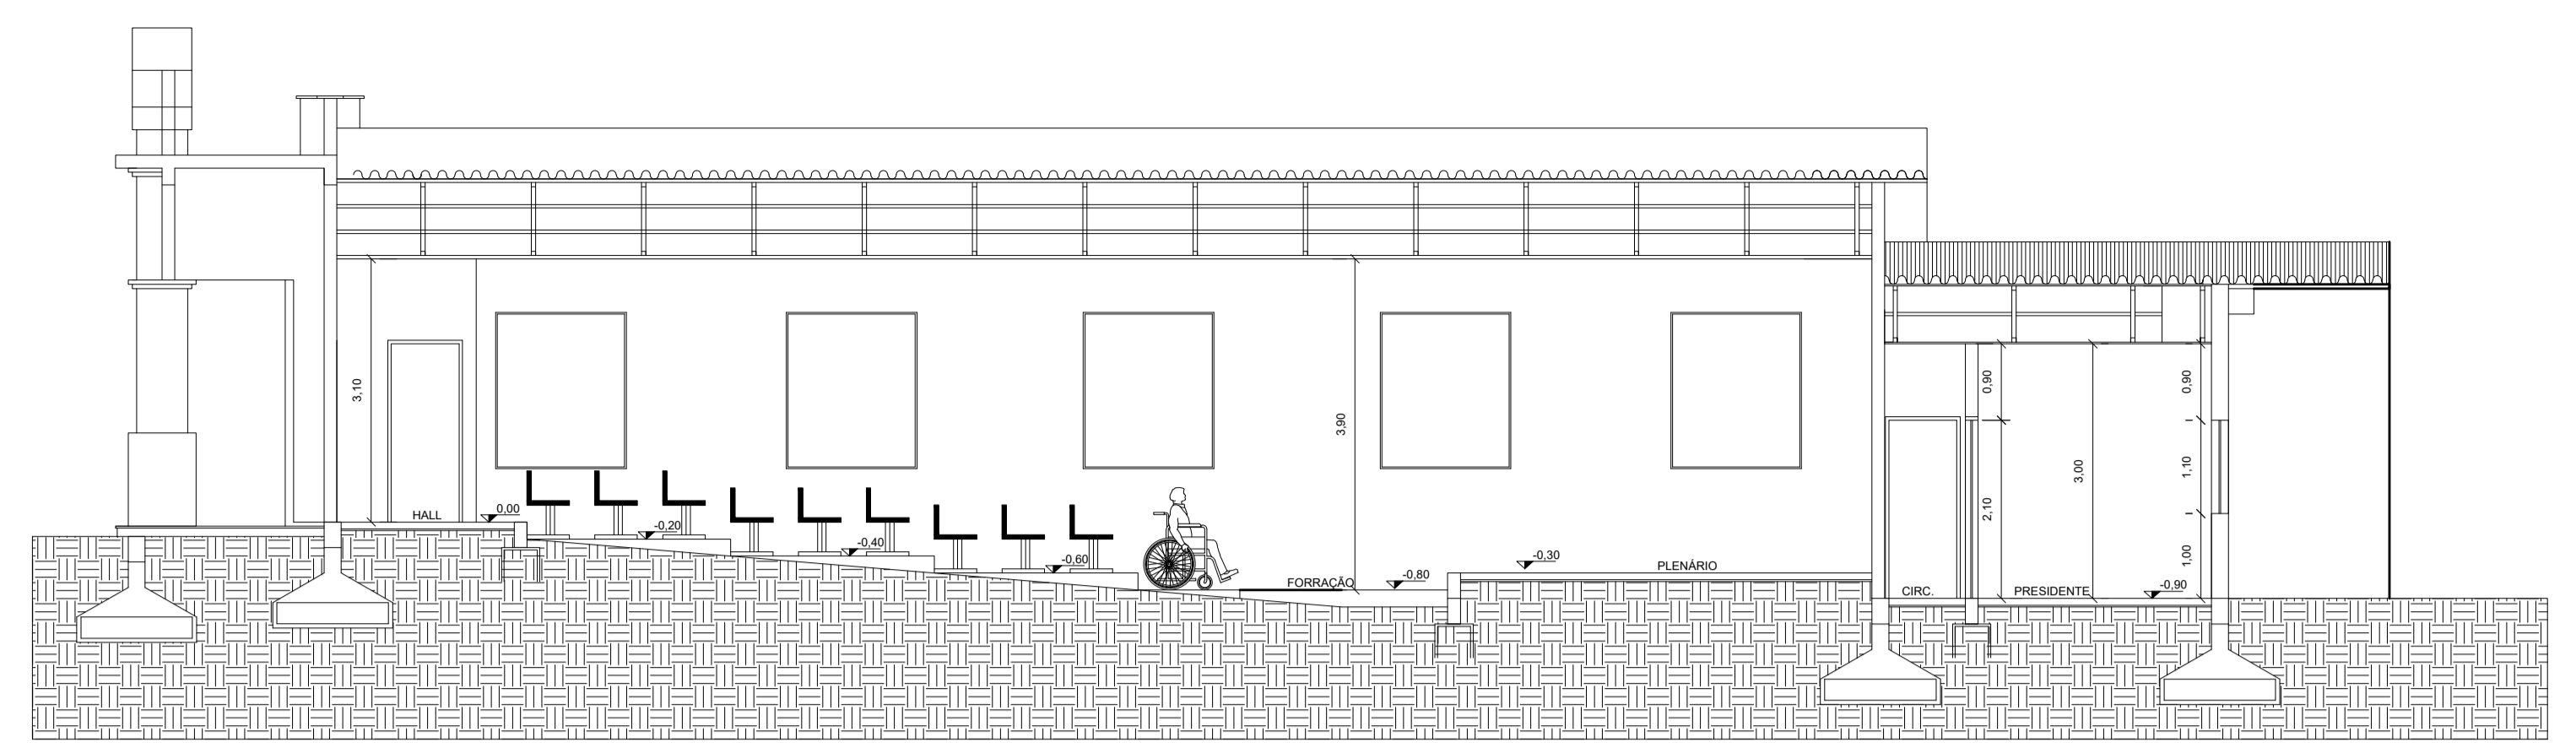


**CORTE AA**  
 ESCALA: 1/75

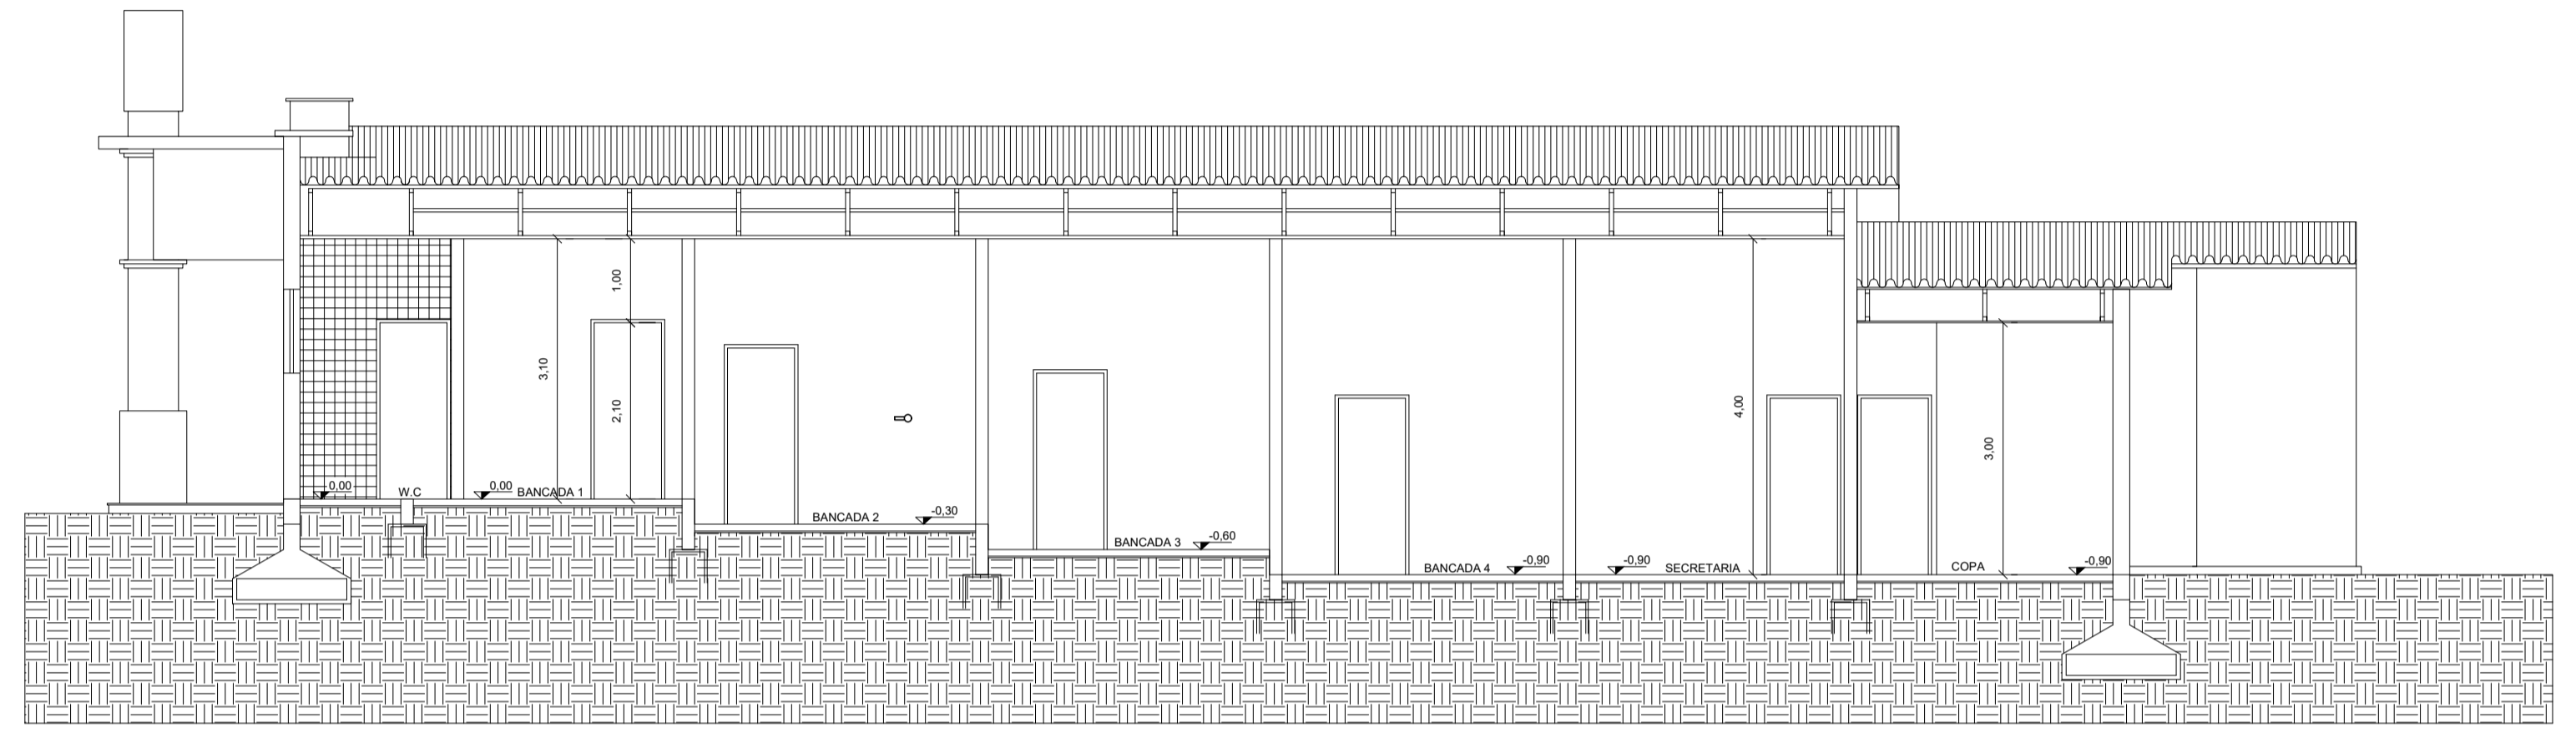


**CORTE BB**  
 ESCALA: 1/75

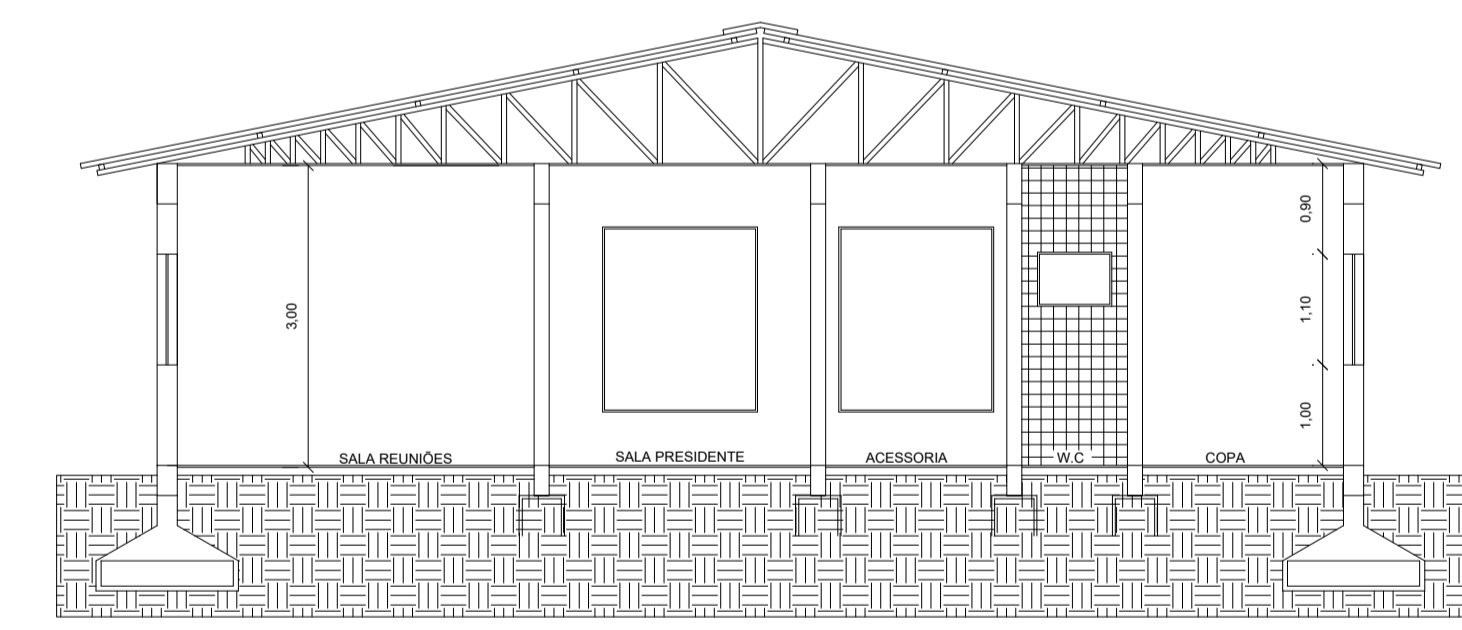

**CORTE CC**  
 ESCALA: 1/75

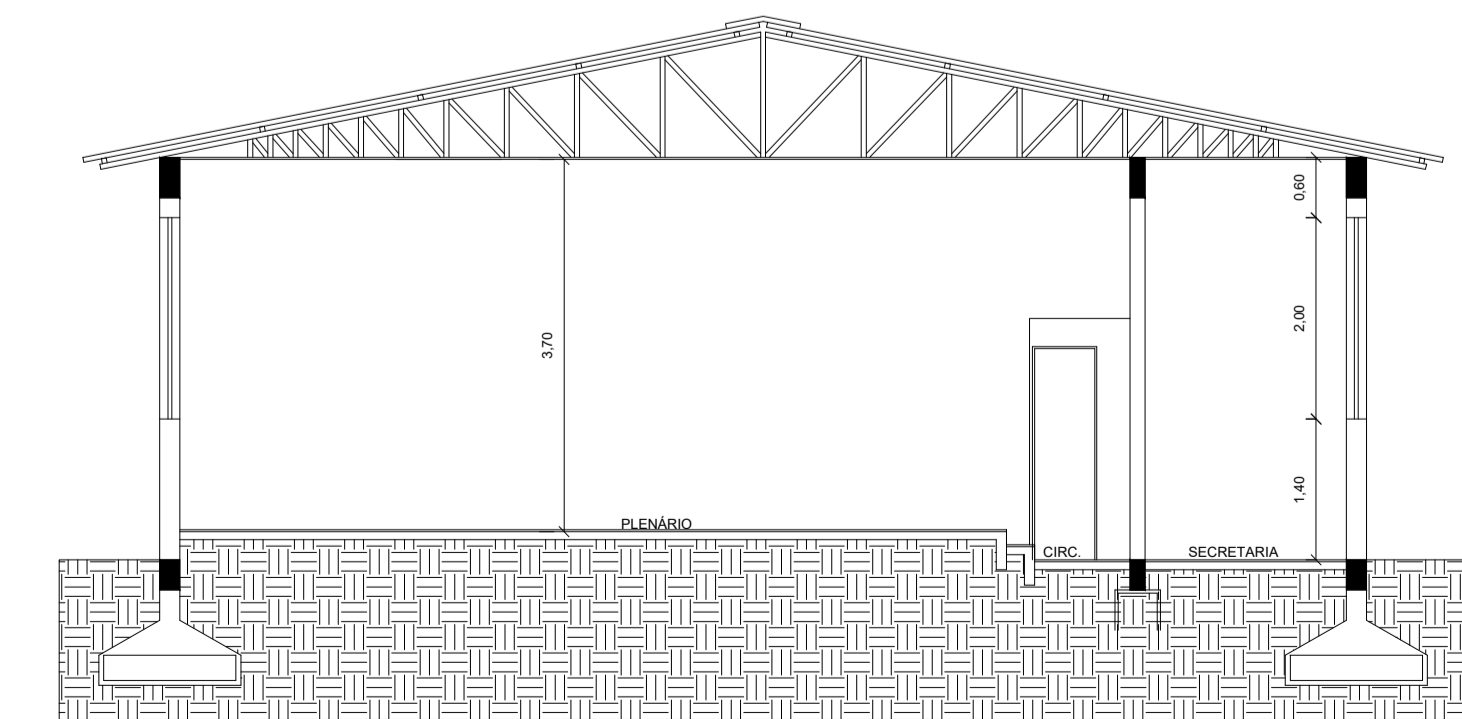

**CORTE DD**  
 ESCALA: 1/75

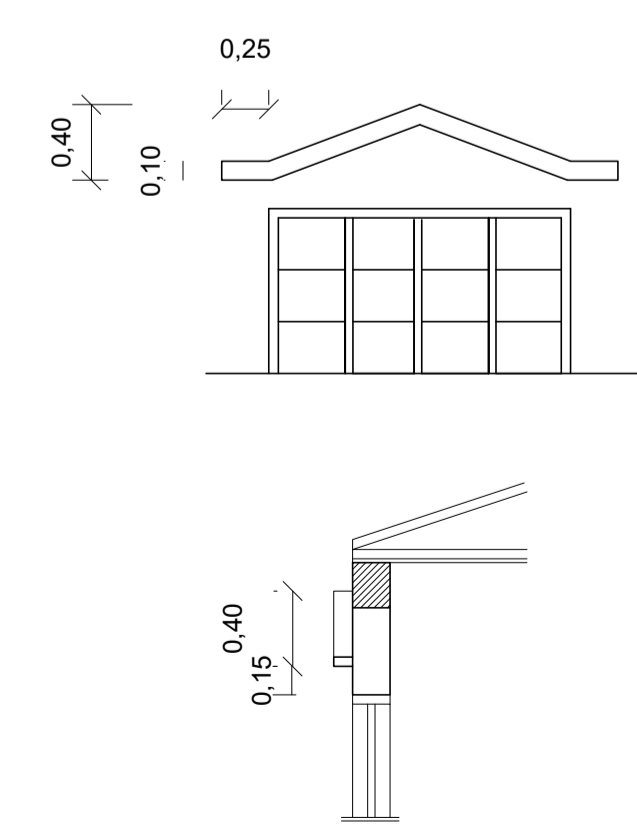

**DETALHAMENTO SOLEIRAS**

- PAREDE NOVA
- AMPLIAÇÃO

|  |                            |   |                                 |
|--|----------------------------|---|---------------------------------|
| <b>BRUNO HENRIQUE MILANI</b><br>ENG. CIVIL - CREA-RS 229773<br>FREDERICO WESTPHALEN - RS<br>E-MAIL: ENG.BRUNOMILANI@OUTLOOK.COM - FONE: (55)-996633107 |                            |   |                                 |
| <b>PROJETO:</b>  |                            | PRÉDIO PÚBLICO  |                                 |
| <b>ENDEREÇO:</b>   |                            | RUA AMANTING SCHIAVO, LOTE 14, QUADRA "U", DOIS IRMÃOS DAS MISSÕES-RS |                                 |
| <b>PROPRIETÁRIO:</b>   |                            | CÂMARA MUNICIPAL DE VEREADORES  |                                 |
| <b>RESPONSÁVEL TÉCNICO:</b>  |                            | BRUNO H. MILANI - CREA RS229773                                       |                                 |
| <b>PRANCHA: PLANTA BAIXA, CORTES E DETALHES</b>  |                            |   |                                 |
| <b>DATA:</b><br>JULHO/2020   | <b>ESCALA:</b><br>INDICADA | <b>ÁREA:</b><br>288,02 M <sup>2</sup>                                 | <b>DESENHO:</b><br>TIAGO PONCIO |
|  |                            |   | <b>02/05</b><br>A1              |