


FACHADA: LADO  
ESCALA: 1/75




FACHADA: FRENTE  
ESCALA: 1/75

 <b>BRUNO HENRIQUE MILANI</b> ENG. CIVIL - CREA-RS 229773 FREDERICO WESTPHALEN - RS E-MAIL: ENG.BRUNOMILANI@OUTLOOK.COM - FONE: (55)-996633107			
<b>PROJETO:</b>		PRÉDIO PÚBLICO	
<b>ENDEREÇO:</b>		RUA AMANTINO SCHIAVO, LOTE 14, QUADRA "U", DOIS IRMÃOS DAS MISSÕES-RS	
<b>PROPRIETÁRIO:</b>		CÂMARA MUNICIPAL DE VEREADORES	
<b>RESPONSÁVEL TÉCNICO:</b>		BRUNO H. MILANI - CREA RS229773	
<b>PRANCHA:</b>		FACHADAS	
<b>DATA:</b>	<b>ESCALA:</b>	<b>ÁREA:</b>	<b>DESENHO:</b>
JULHO/2020	1/75	288,02 M <sup>2</sup>	TIAGO PONCIO
			<b>PRANCHA:</b>
			04/05
			A2

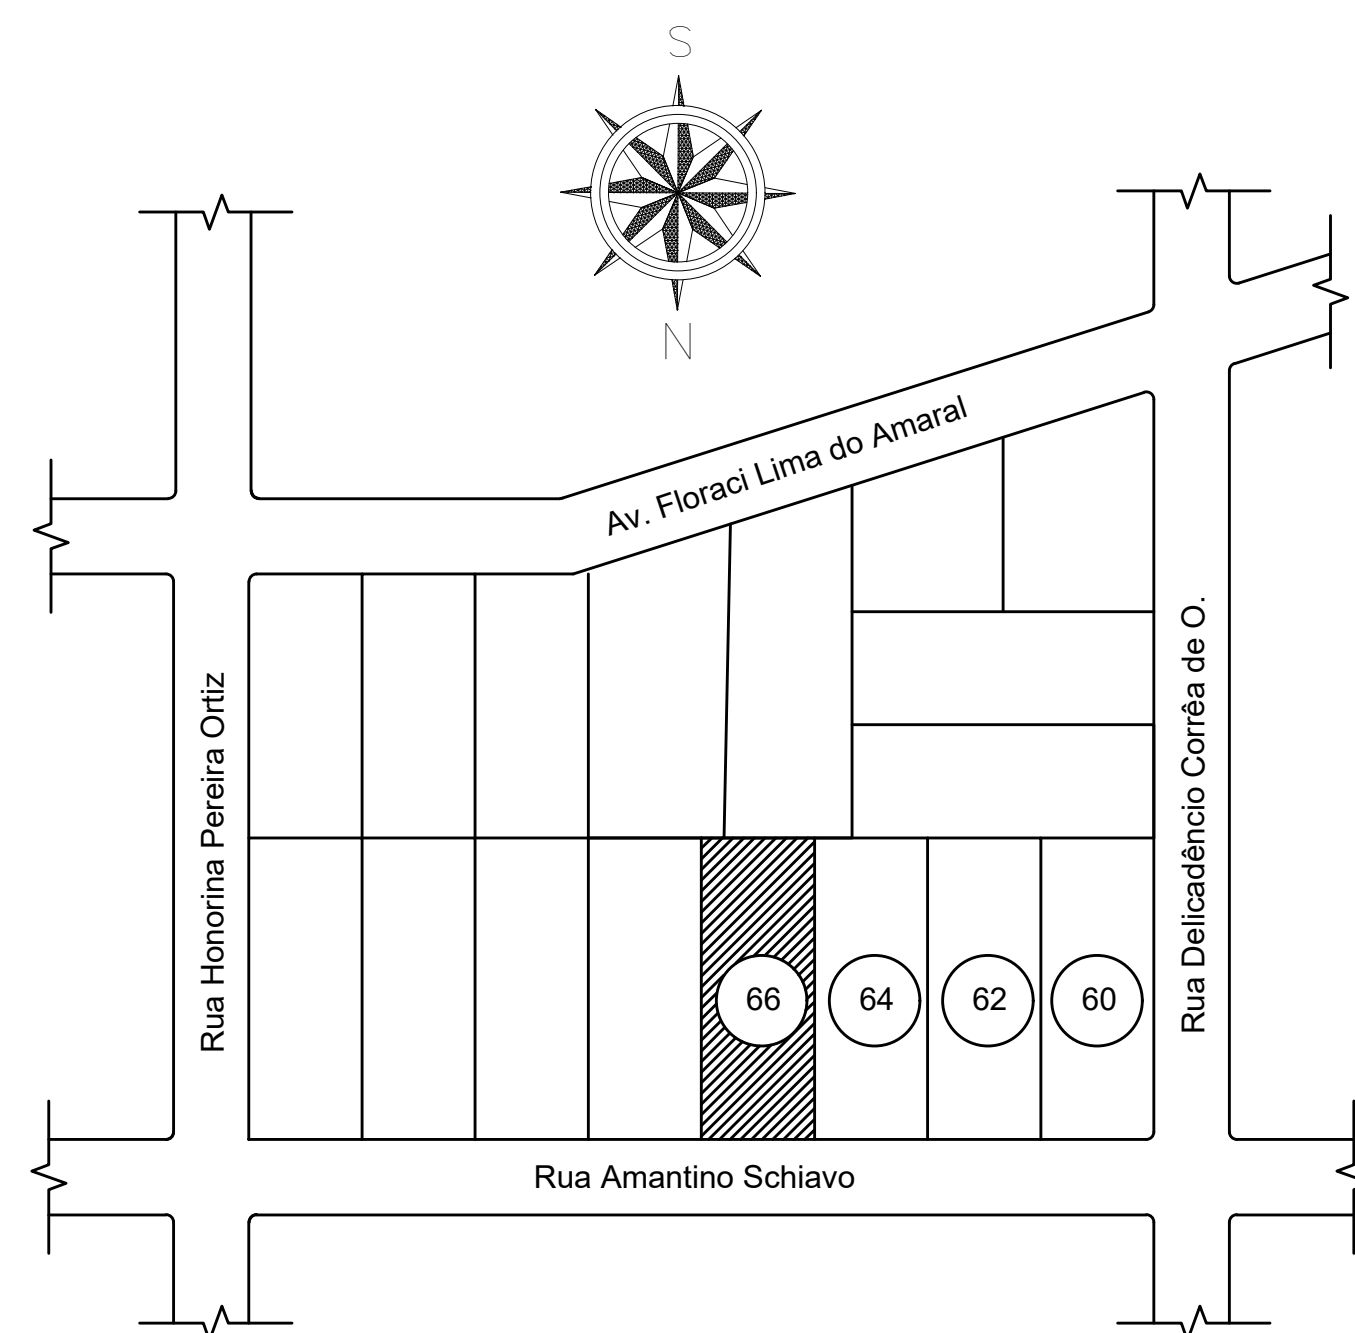

PLANTA DE LOCALIZAÇÃO  
ESCALA: 1/1000

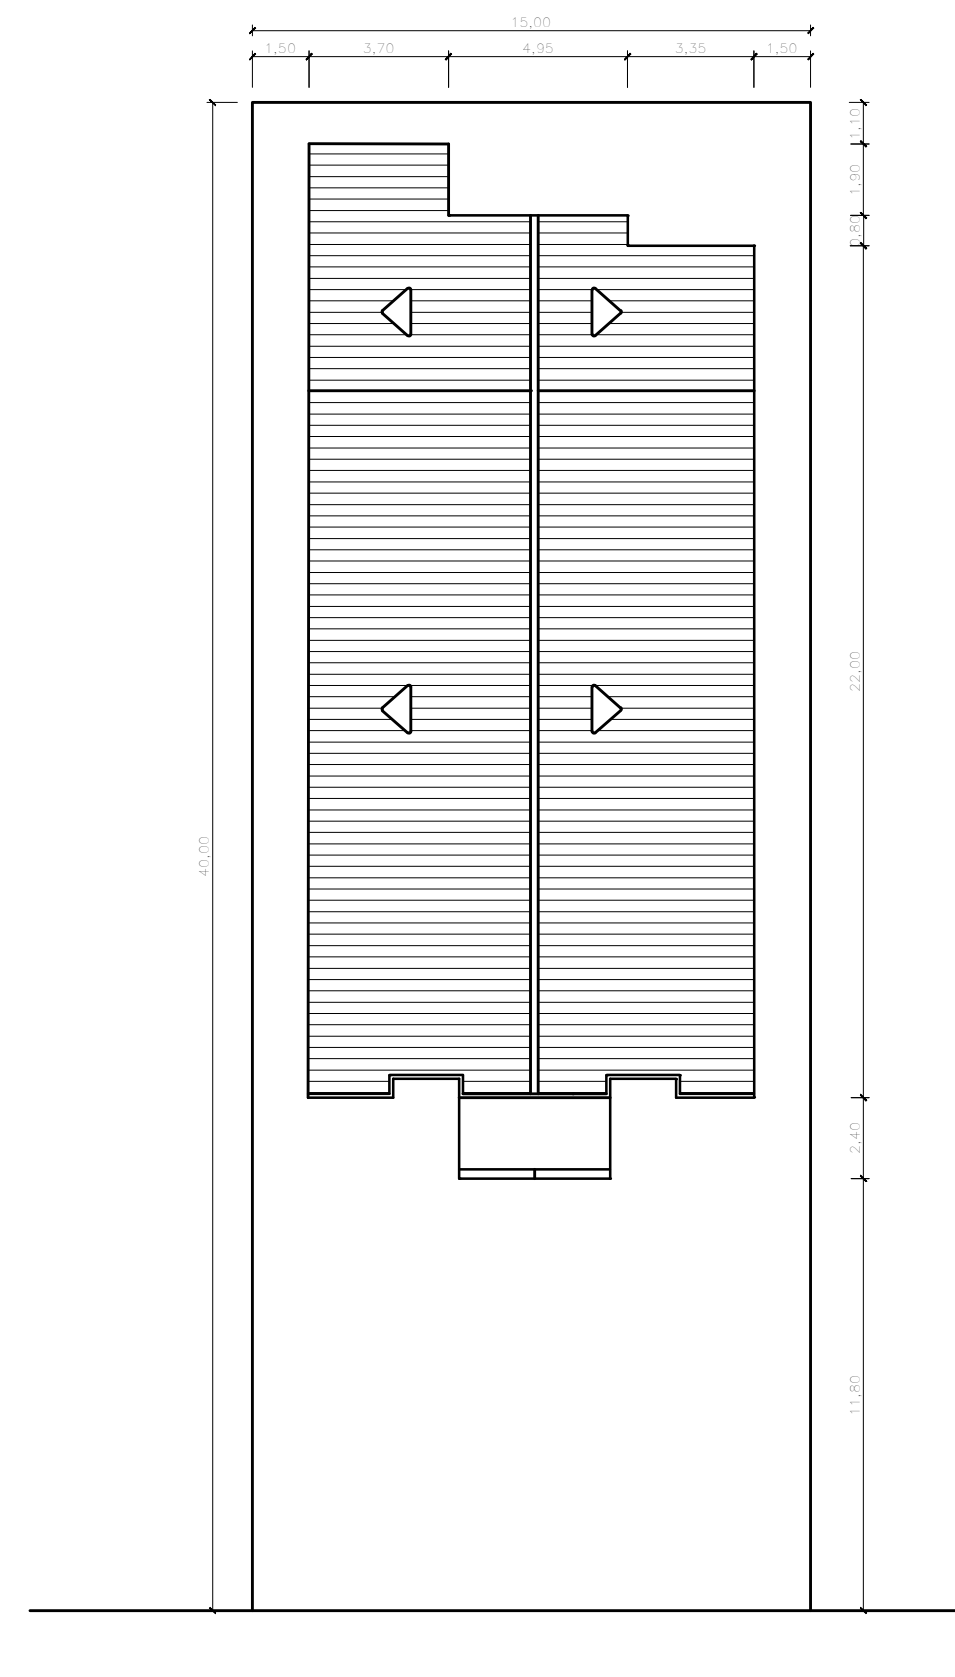

RUA AMANTINO SCHIAVO

PLANTA DE LOCALIZAÇÃO  
ESCALA: 1/200

 <b>BRUNO HENRIQUE MILANI</b> ENG. CIVIL - CREA-RS 229773 FREDERICO WESTPHALEN - RS E-MAIL: ENG.BRUNOMILANI@OUTLOOK.COM - FONE: (55)-996633107			
<b>PROJETO:</b>		PRÉDIO PÚBLICO	
<b>ENDEREÇO:</b>		RUA AMANTINO SCHIAVO, LOTE 14, QUADRA "U", DOIS IRMÃOS DAS MISSÕES-RS	
<b>PROPRIETÁRIO:</b>		CÂMARA MUNICIPAL DE VEREADORES	
<b>RESPONSÁVEL TÉCNICO:</b>		BRUNO H. MILANI - CREA RS229773	
<b>PRANCHA:</b>		SITUAÇÃO E LOCALIZAÇÃO	
<b>DATA:</b>	<b>ESCALA:</b>	<b>ÁREA:</b>	<b>DESENHO:</b>
JULHO/2020	INDICADA	288,02 M <sup>2</sup>	TIAGO PONCIO
			<b>PRANCHA:</b>
			01/05
			A2